




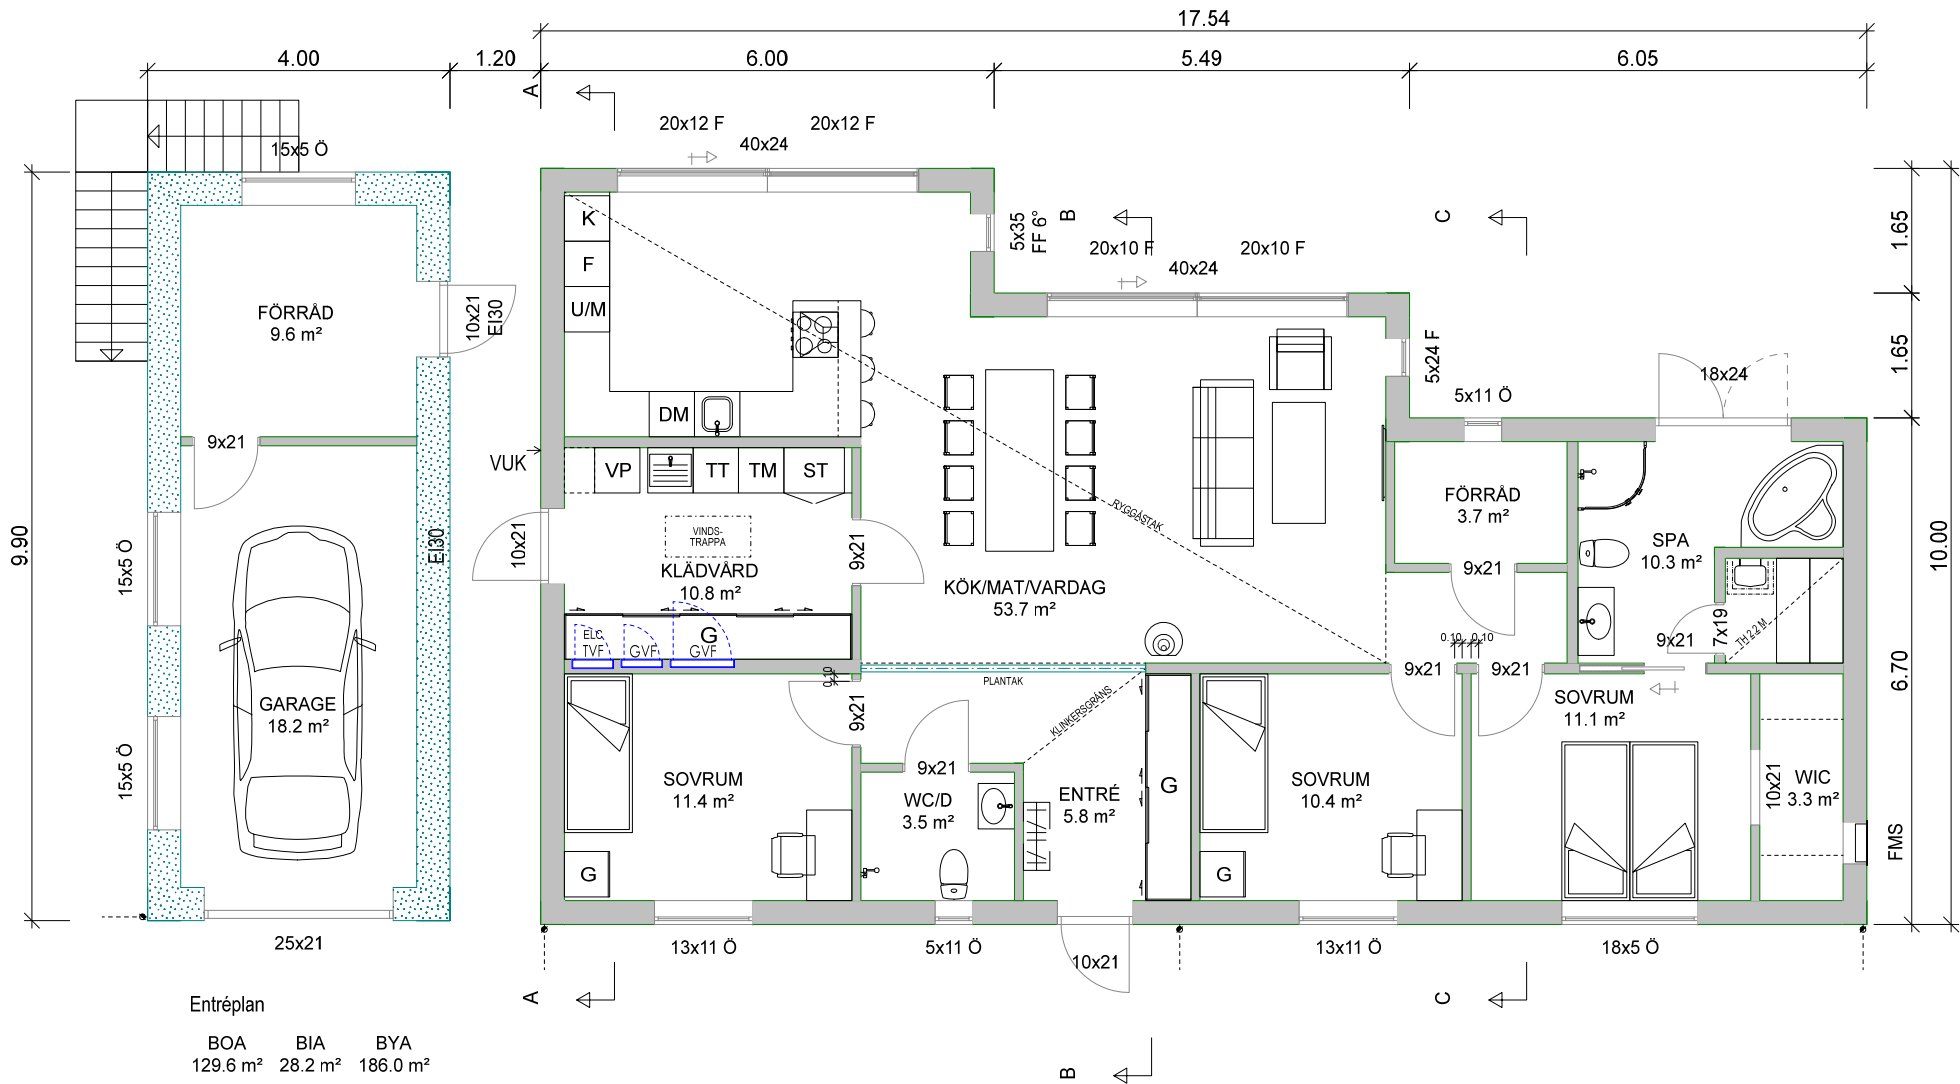


Entréplan
BOA 129.6 m²
BIA 28.2 m²
BYA 186.0 m²

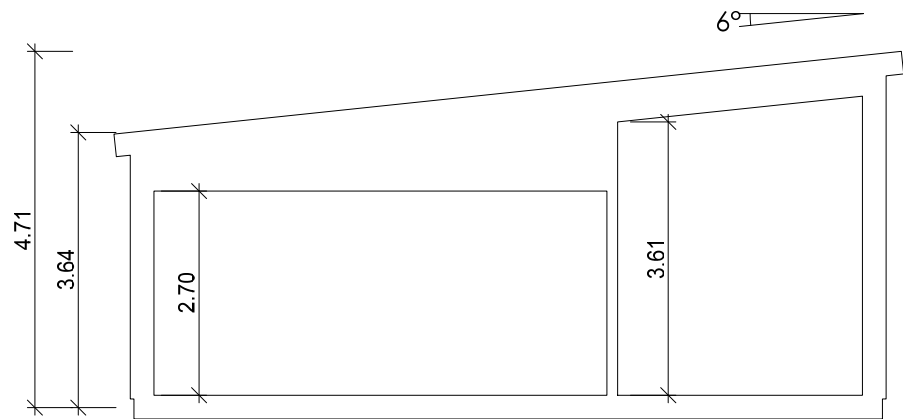

Sektion A-A

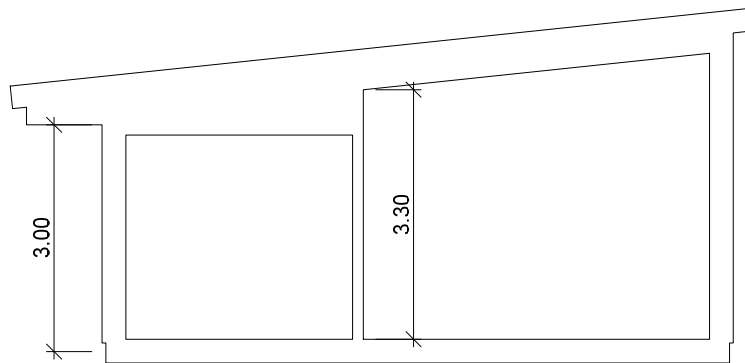

Sektion B-B

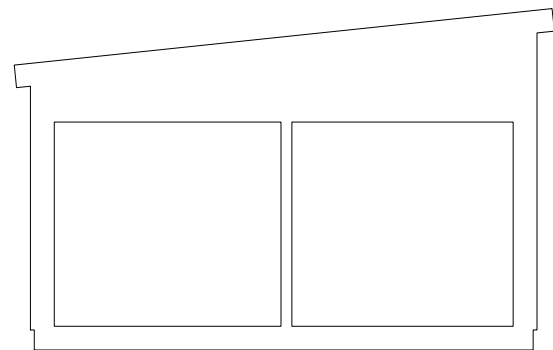

Sektion C-C

INFORMATION

PLACERING AV TAKLUCKA KAN KOMMA ATT JUSTERAS.

TRUMMOR/NISCHER/SLITSAR OCH INSPEKTIONS-LUCKOR KAN TILLKOMMA OM DET KRÄVS FÖR INSTALLATIONEN.




RÖNNÄNG 1:735
TJÖRN

BYGGLOVSHANDLING


Plan & sektion

UPPDRAG NR/RITN. NR
Skalas3


BET	ANT	ÄNDRINGEN AVSER	DATUM	SIGN
			2024-10-01	
			RIT/KONSTR AV GHD	
			SKALA 1:100	
			NUMMER 1501	BET

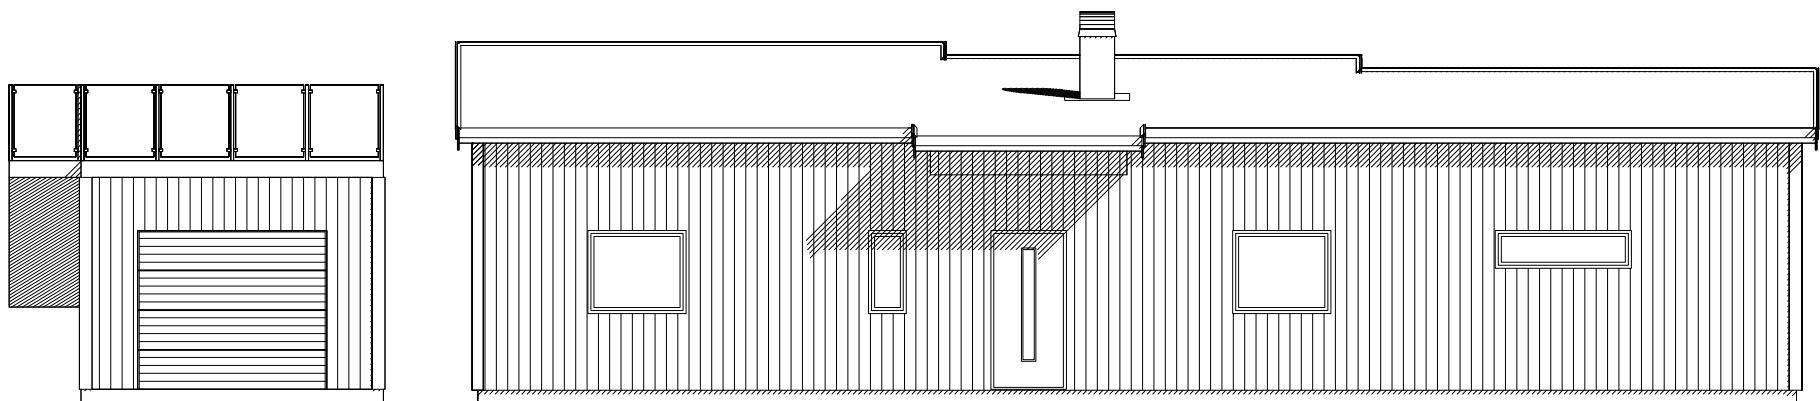


Fasad mot nordost

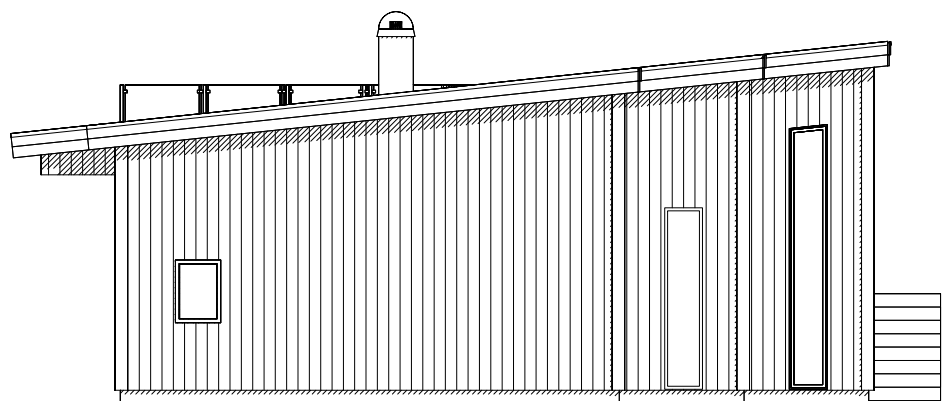

Fasad mot nordväst

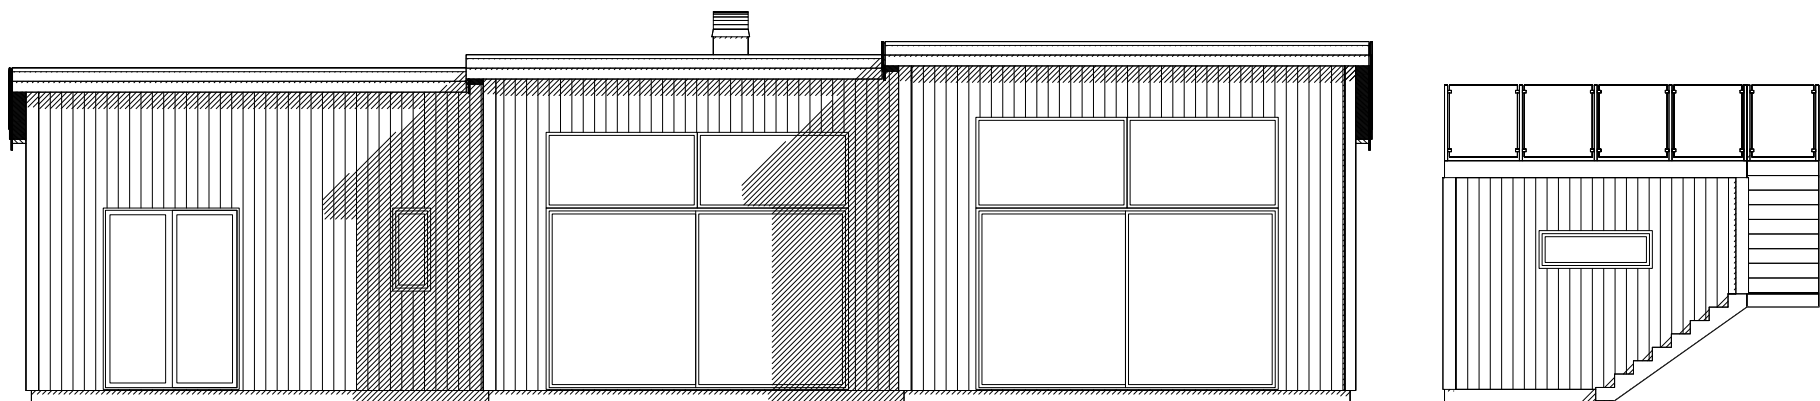

Fasad mot sydväst




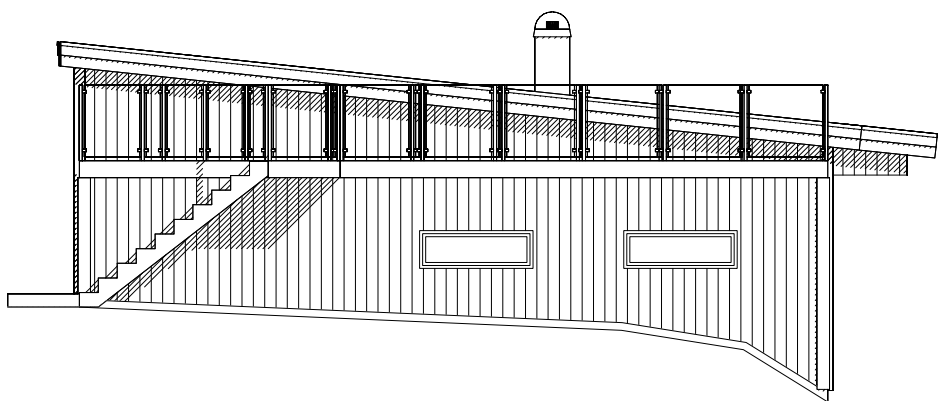


Fasad mot sydost



RÖNNÄNG 1:735
TJÖRN

BET	ANT	ÄNDRINGEN AVSER	DATUM	SIGN
BYGGLOVSHANDLING			DATUM	
Fasader			2024-10-01	
UPPDRAG NR/RITN. NR			RIT/KONSTR AV	
Skalas3			GHD	
			SKALA	
			1:100	
			NUMMER	BET
			1503	

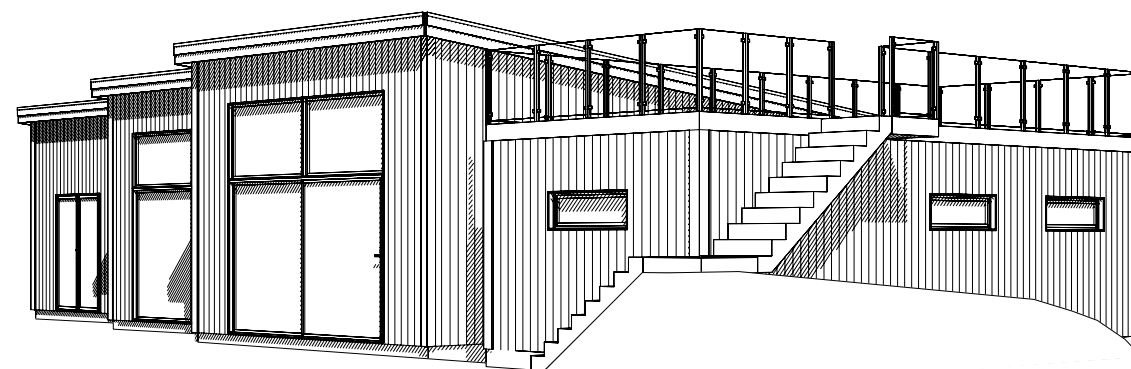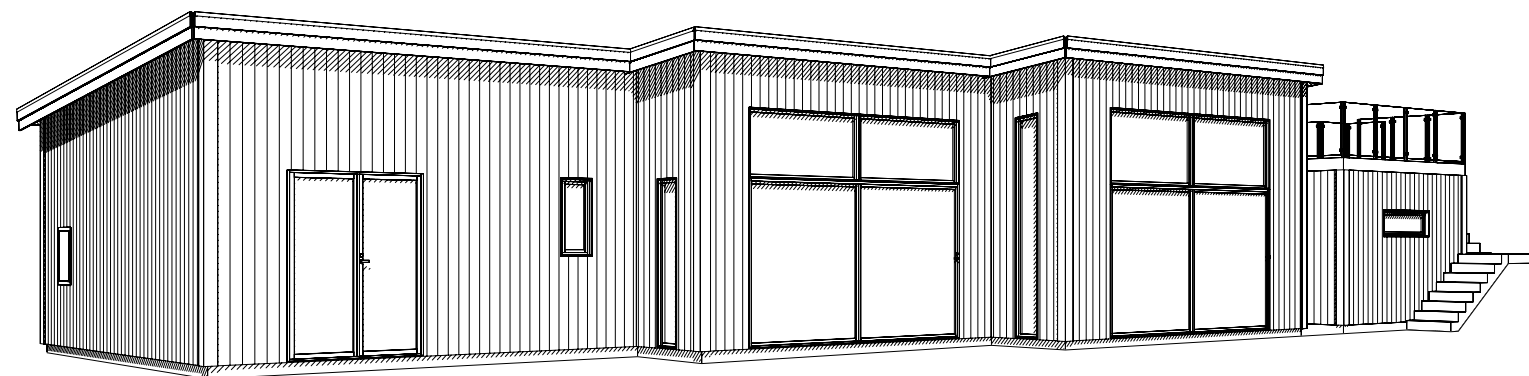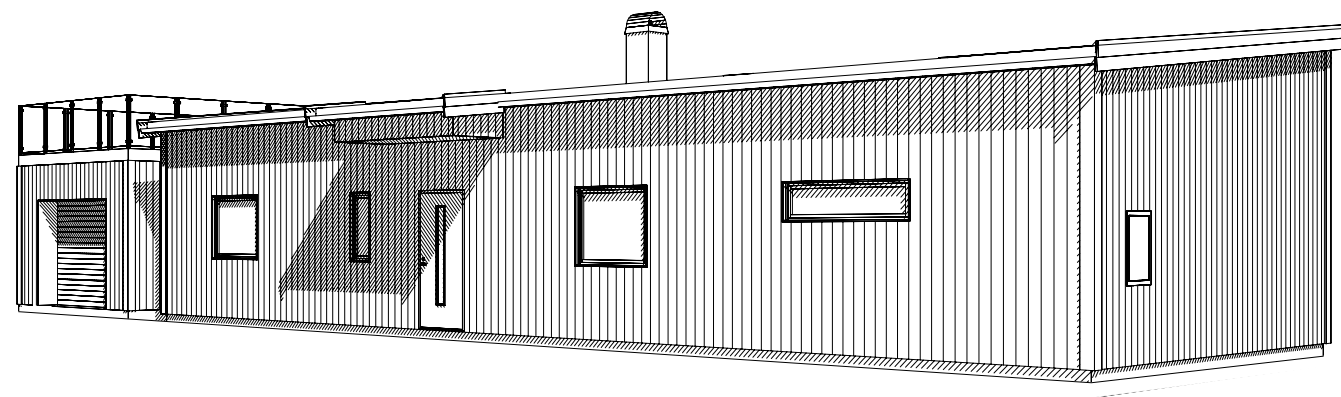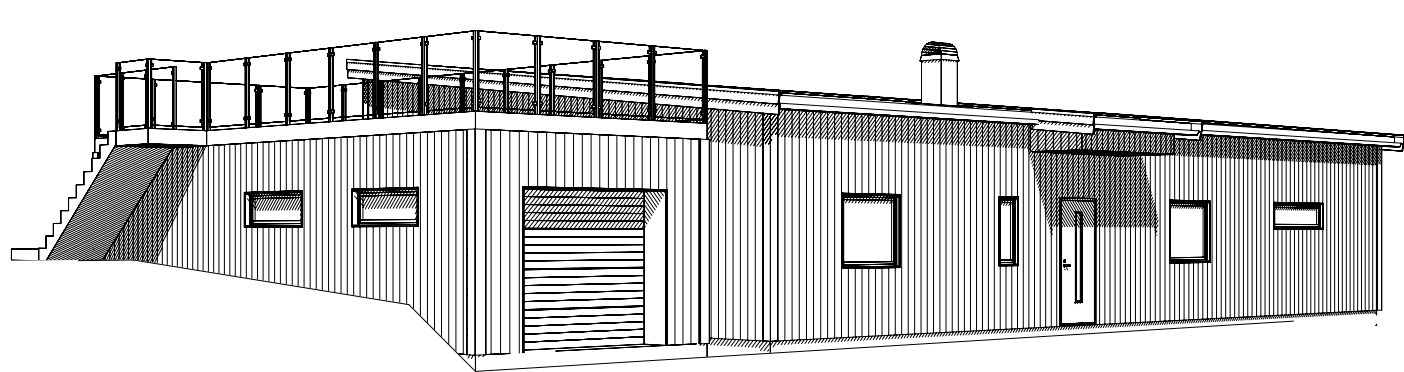


Mariedalshus

RÖNNÄNG 1:735
TJÖRN

BYGGLOVSHANDLING

Perspektiv

UPPDRAG NR/RITN. NR
Skalas3

BET	ANT	ÄNDRINGEN AVSER	DATUM	SIGN
			DATUM 2024-10-01	
			RIT/KONSTR AV GHD	
			SKALA 1:	
			NUMMER 1506	BET